

klant

DELA Leiden
Laan te Rhijnhof 4
2332 HZ Leiden

ordergegevens

account : K.K.
visual : R.K.

details

order nr. : 177466
datum : 18-04-2016
versie : 01

Item A - Geveltekst onverlicht crematorium + beeldmerk + Rhijnhof

Materiaal: aluminium sandwichpaneel, butler finish, 3 mm

Formaat: 4160 x 764 mm

X-hoogte: 91 mm (crematorium)

Kapitaalhoogte: 225 mm (Rhijnhof)

Belettering: Avery 805, Orange (embleem)

MPI2040, transparant 60% zwartdekking,
met DOL2900 mattlaminaat

Bevestiging: m.b.v. afstandhouders

Positie: zie plattegrond en geveltekening

Inclusief: montage

Belettering tbv montage: Malfolie

Aantal: 2 stuks

Bijzonderheden:

**Wanneer toegepast op een lichte achtergrond,
Butler finish met 60% zwart gebruiken.**

BIJZONDERHEDEN

PRINTKLEUREN



De kleuren van deze print zijn indicatief en mogen niet als referentie voor printwerk worden gebruikt.

MAATVOERING

Aan de maatvoering kunnen geen rechten worden ontleend.

© COPYRIGHT

Op deze visual is ons auteursrecht en copyright van toepassing.

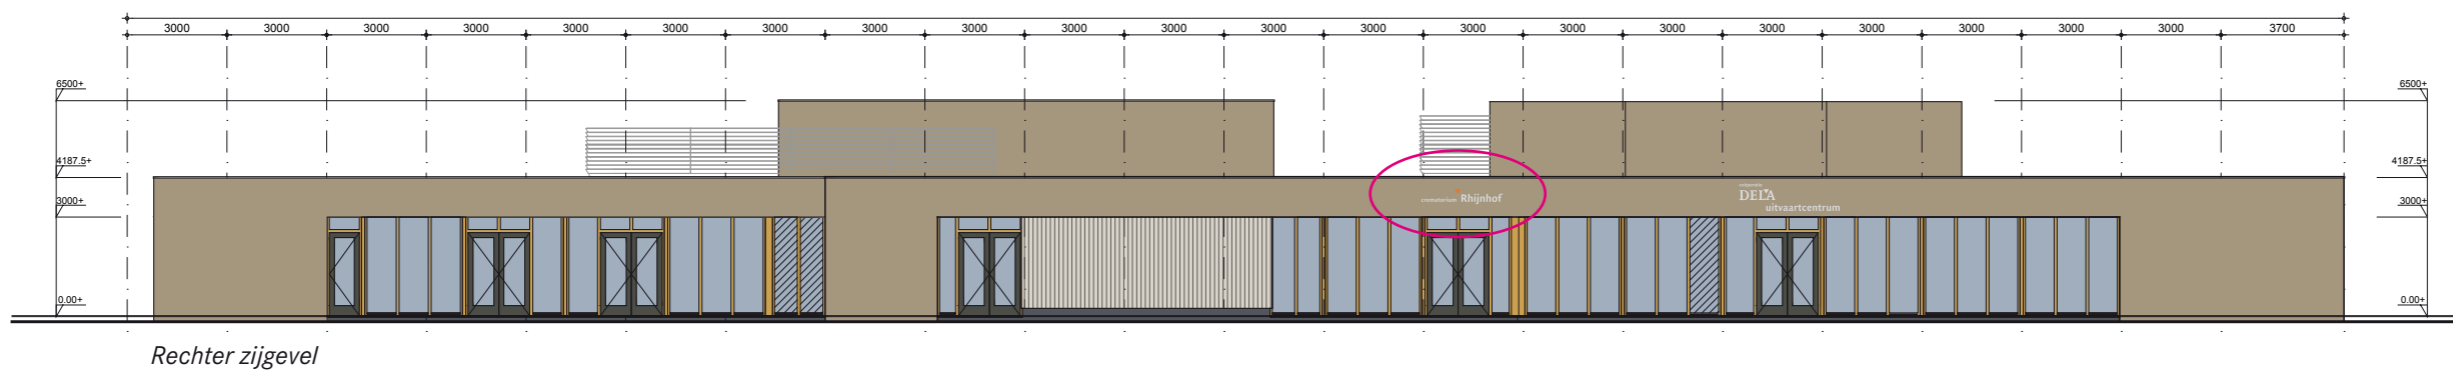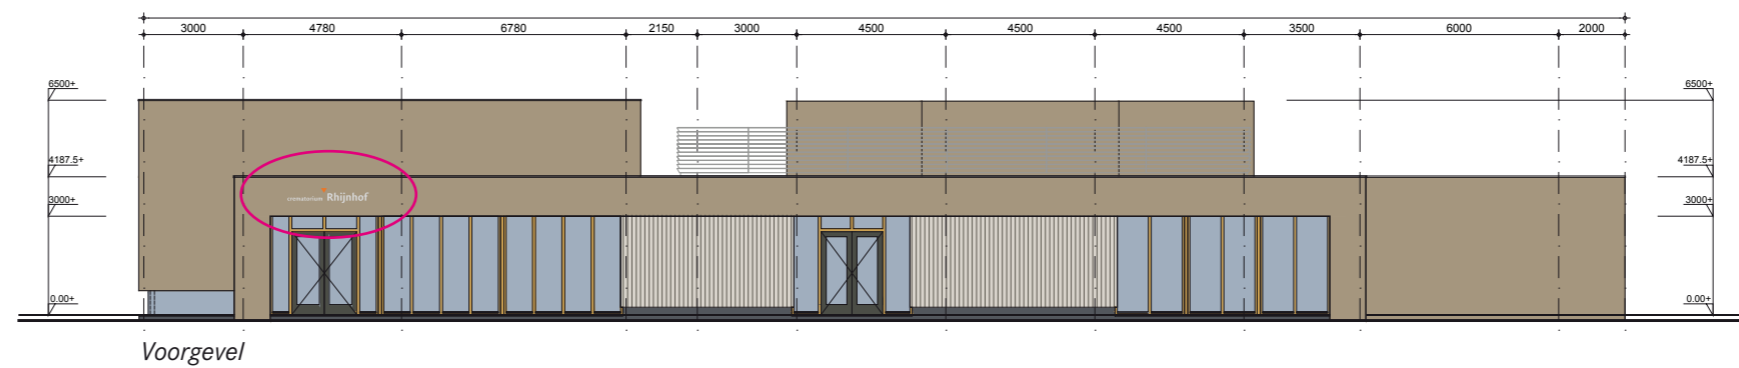

C



Schaal 1:20

Item B | Geveltekst onverlicht coöperatie Dela + beeldmerk

Materiaal: aluminium sandwichpaneel, butler finish, 3 mm
 Formaat: 3025 x 850 mm
 Kapitaalhoogte: 300 mm (Dela)
 X-hoogte: 155 mm (uitvaartcentrum)
 X-hoogte: 72 mm (coöperatie)
 Belettering: MPI2040, transparant 60% zwartdekking, met DOL2900 matlaminaat
 Bevestiging: m.b.v. afstandhouders
 Positie: zie plattegrond en geveltekening
 Inclusief: montage
 Belettering tbv montage: Malfolie
 Aantal: 1 stuks

Bijzonderheden:
 Wanneer dit item vanaf de openbare weg zichtbaar is dient hier een vergunning voor aangevraagd te worden.

Bijzonderheden:
Wanneer toegepast op een lichte achtergrond, Butler finish met 60& zwart gebruiken.

VISUAL

klant
 DELA Leiden
 Laan te Rhijnhof 4
 2332 HZ Leiden

ordergegevens
 account : K.K.
 visual : R.K.


details
 order nr. : 177466
 datum : 18-04-2016
 versie : 01

BIJZONDERHEDEN

PRINTKLEUREN
 De kleuren van deze print zijn indicatief en mogen niet als referentie voor printwerk worden gebruikt.

MAATVOERING
 Aan de maatvoering kunnen geen rechten worden ontleend.

© COPYRIGHT
 Op deze visual is ons auteursrecht en copyright van toepassing.

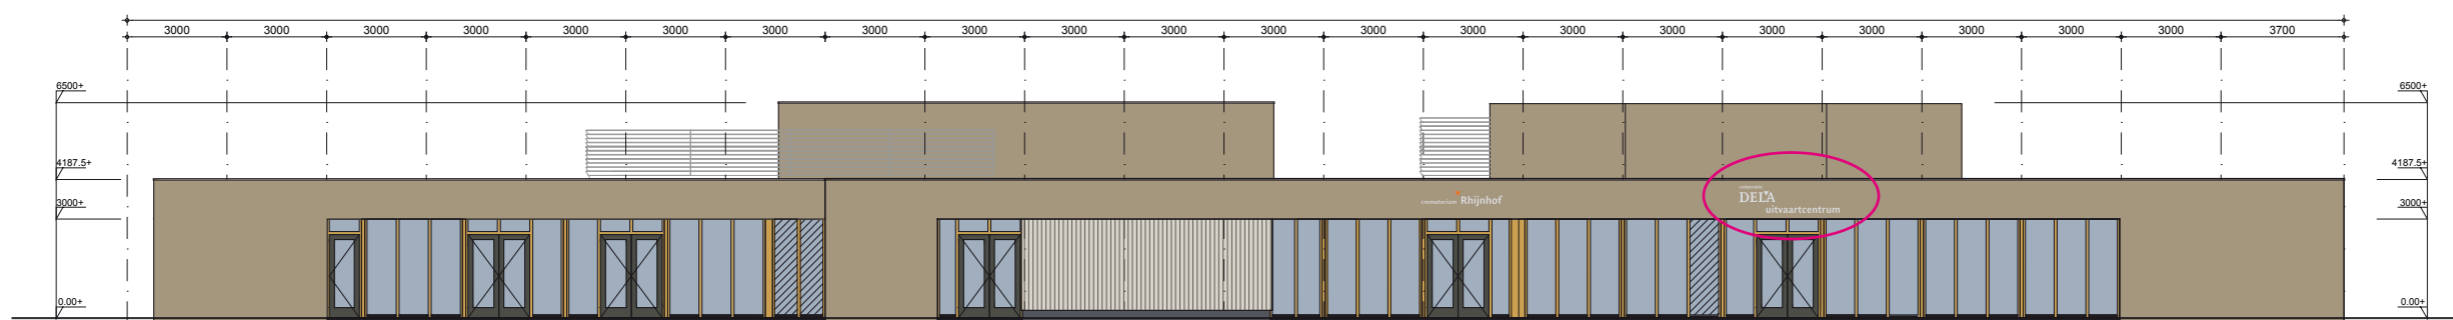

Rechter zijgevel

Aan deze visual kunnen geen rechten worden ontleend.

VISUAL

klant
DELA Leiden
Laan te Rijnhof 4
2332 HZ Leiden

ordergegevens
account : K.K.
visual : R.K.

details
order nr. : 177466
datum : 18-04-2016
versie : 01

LEGENDA BUITEN

- A Huisstijlzuil/Infobord
- A Verwijszuil
- A Frames
- A Wandbord
- A Uitkrager
- A Freesletters/vorm
- A Belettering
- A Gevelreclame
- A Verkeersbord
- A Parkeerborden

